
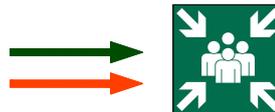


# PIANO DI EMERGENZA

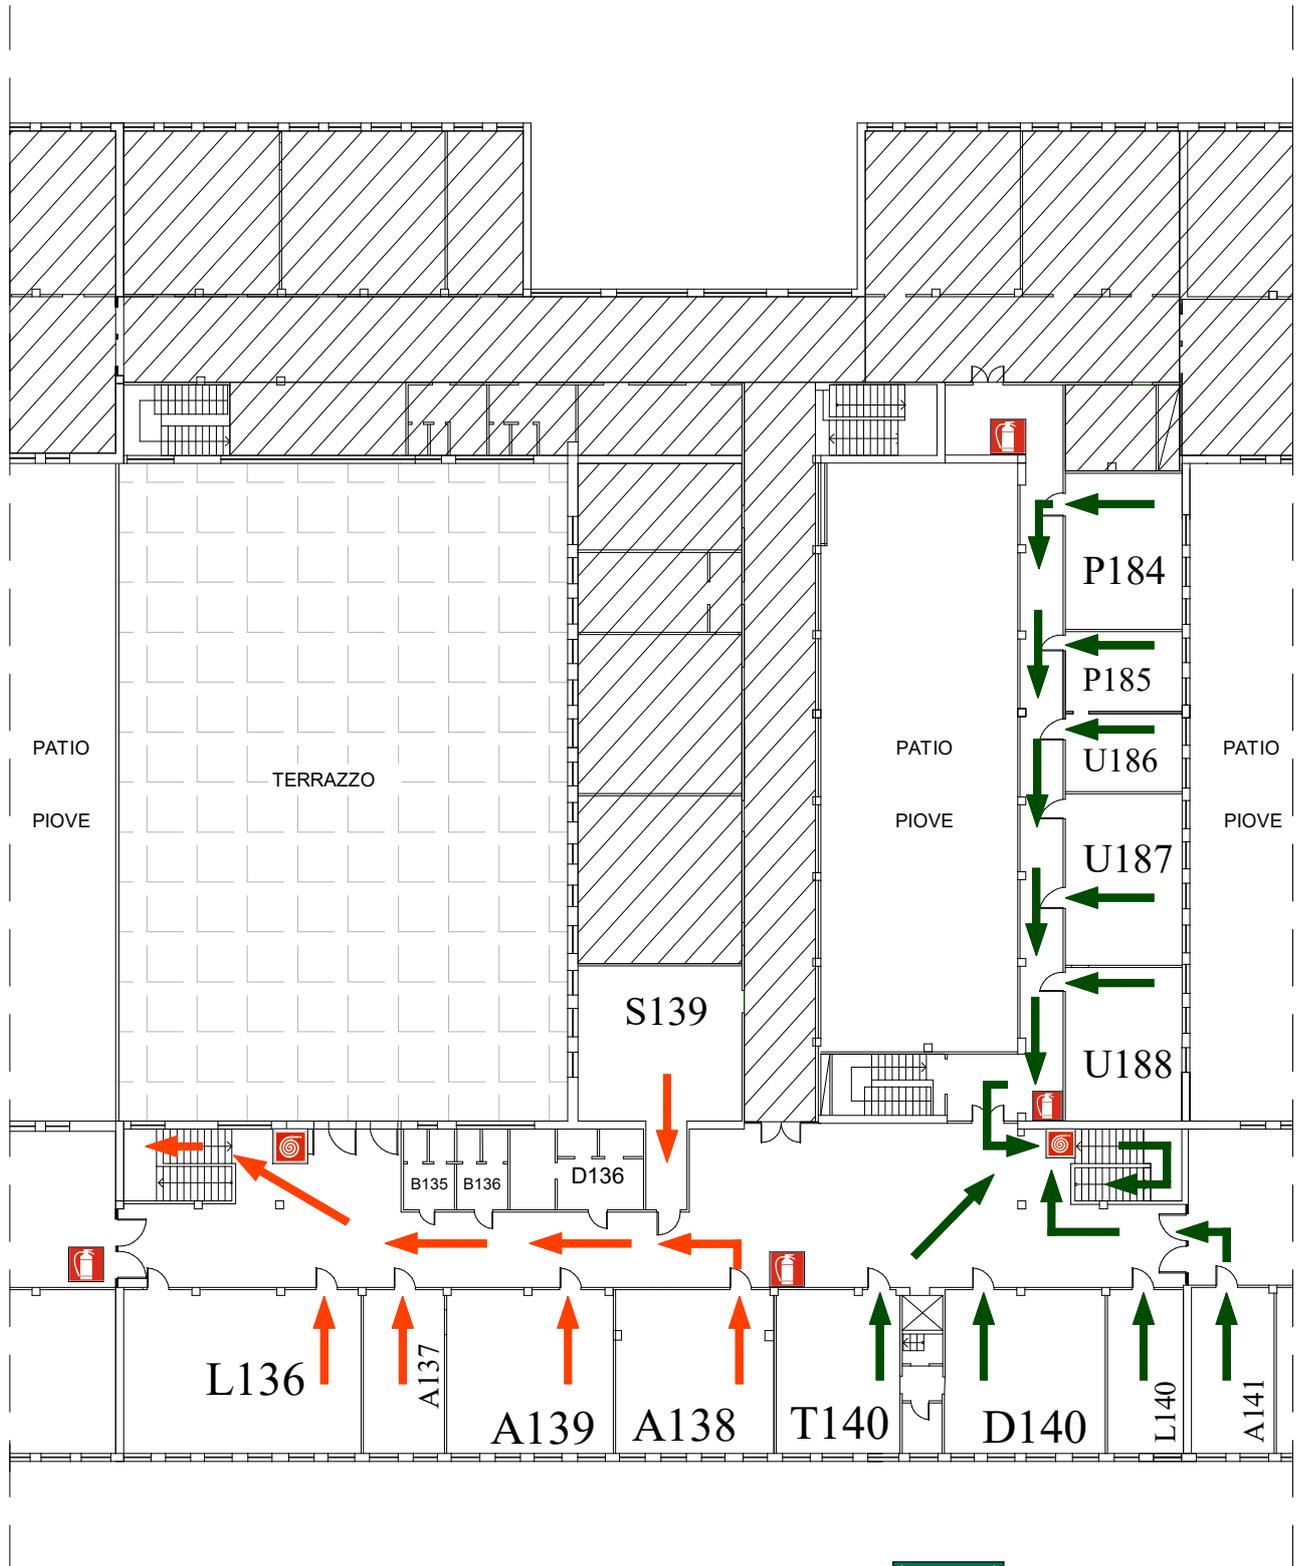

al Punto di Raccolta

# 11

Legenda:



Estintore

Via di fuga

Via di fuga



Lancia Anticendio



Punto di Raccolta

**LICEO SCIENTIFICO CLASSICO "PRIMO LEVI"**

**PIANO PRIMO - SEGRETERIA**

Elaborazione D.V.R. :  
**STUDIO AGI.COM S.R.L.**  
 Via XXV Aprile, 12 - 20070 San Zenone al Lambro (MI)  
 Tel. 02 90601324 Fax 02 700527180  
 E-mail [info@agicomstudio.it](mailto:info@agicomstudio.it)  
[www.agicomstudio.it](http://www.agicomstudio.it)

STUDIO TECNICO LEGALE

CORBELLINI

Studio AGI.COM S.r.l.