


# PIANO DI EMERGENZA

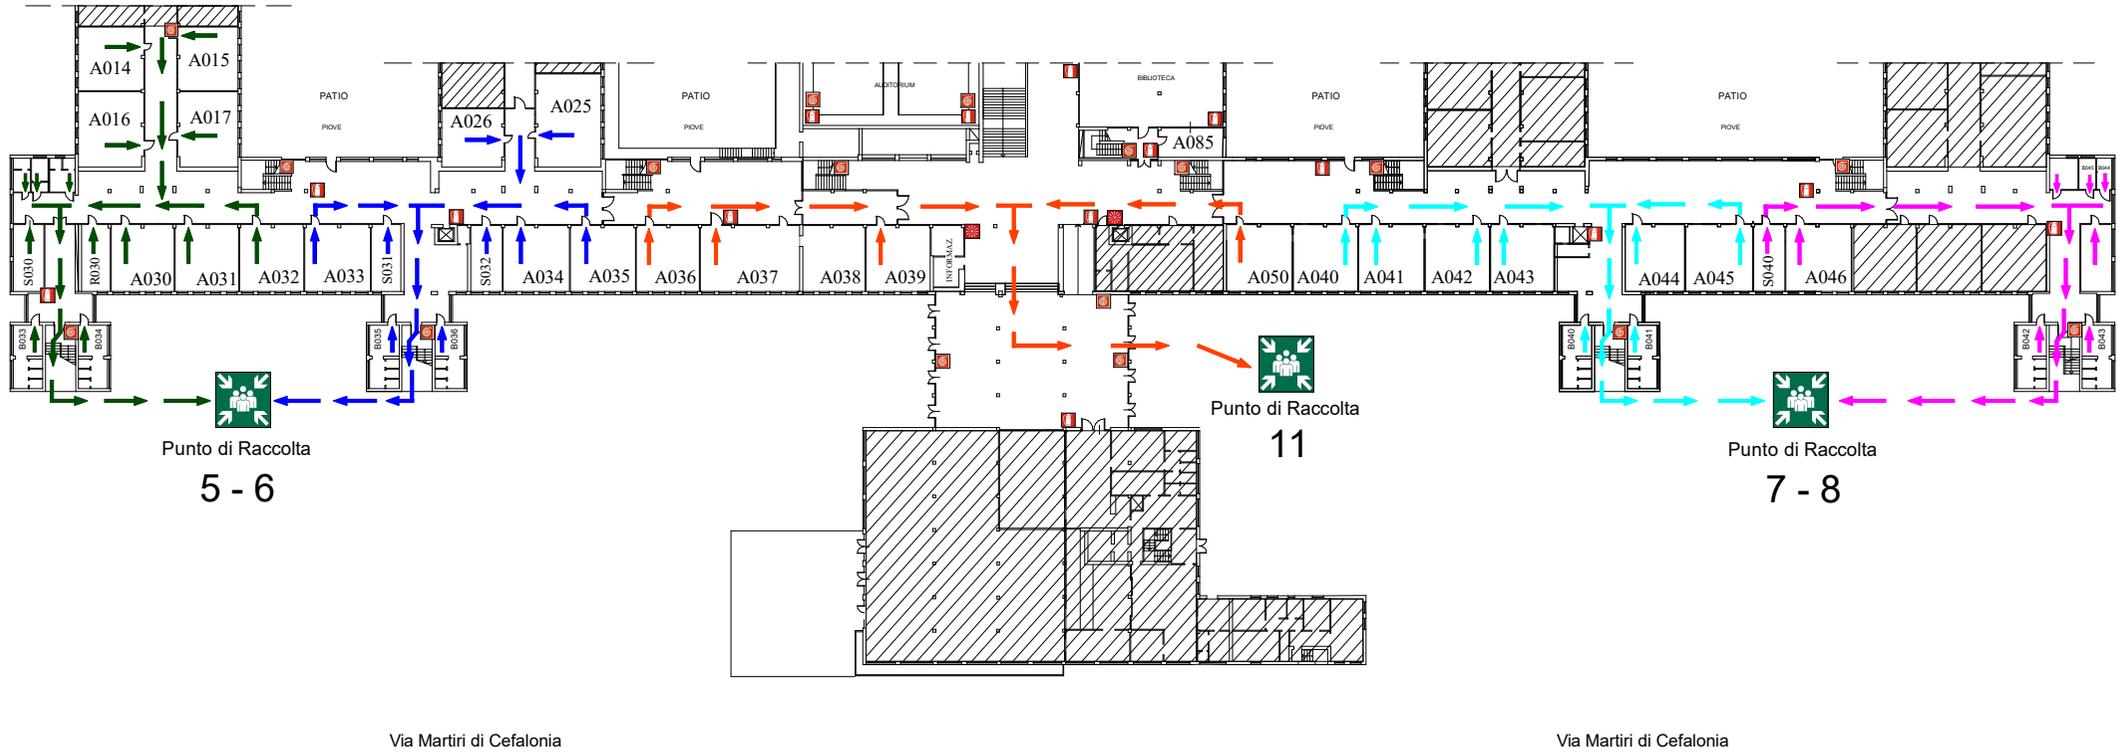

- Legenda:**
-  Allarme antincendio
  -  Estintore
  -  Punto di Raccolta
  -  Via di fuga
  -  Via di fuga
  -  Lancia Antincendio
  -  Pulsante di sgancio elettrico
  -  Via di fuga
  -  Via di fuga
  -  Via di fuga

**LICEO SCIENTIFICO CLASSICO "PRIMO LEVI"**

**PIANO TERRA**

Elaborazione D.V.R. :  
**STUDIO AGI.COM S.R.L.**  
 Via XXV Aprile, 12 - 20070 San Zenone al Lambro (MI)  
 Tel. 02 90601324 Fax 02 700527180  
 E-mail info@agicomstudio.it  
[www.agicomstudio.it](http://www.agicomstudio.it)

STUDIO TECNICO LEGALE  
**CORBELLINI**  
 Studio AGI.COM S.r.l.