


**LEGENDA**

- Percorso di esodo 
- Idrante 
- Estintore 
- Voi siete qui 

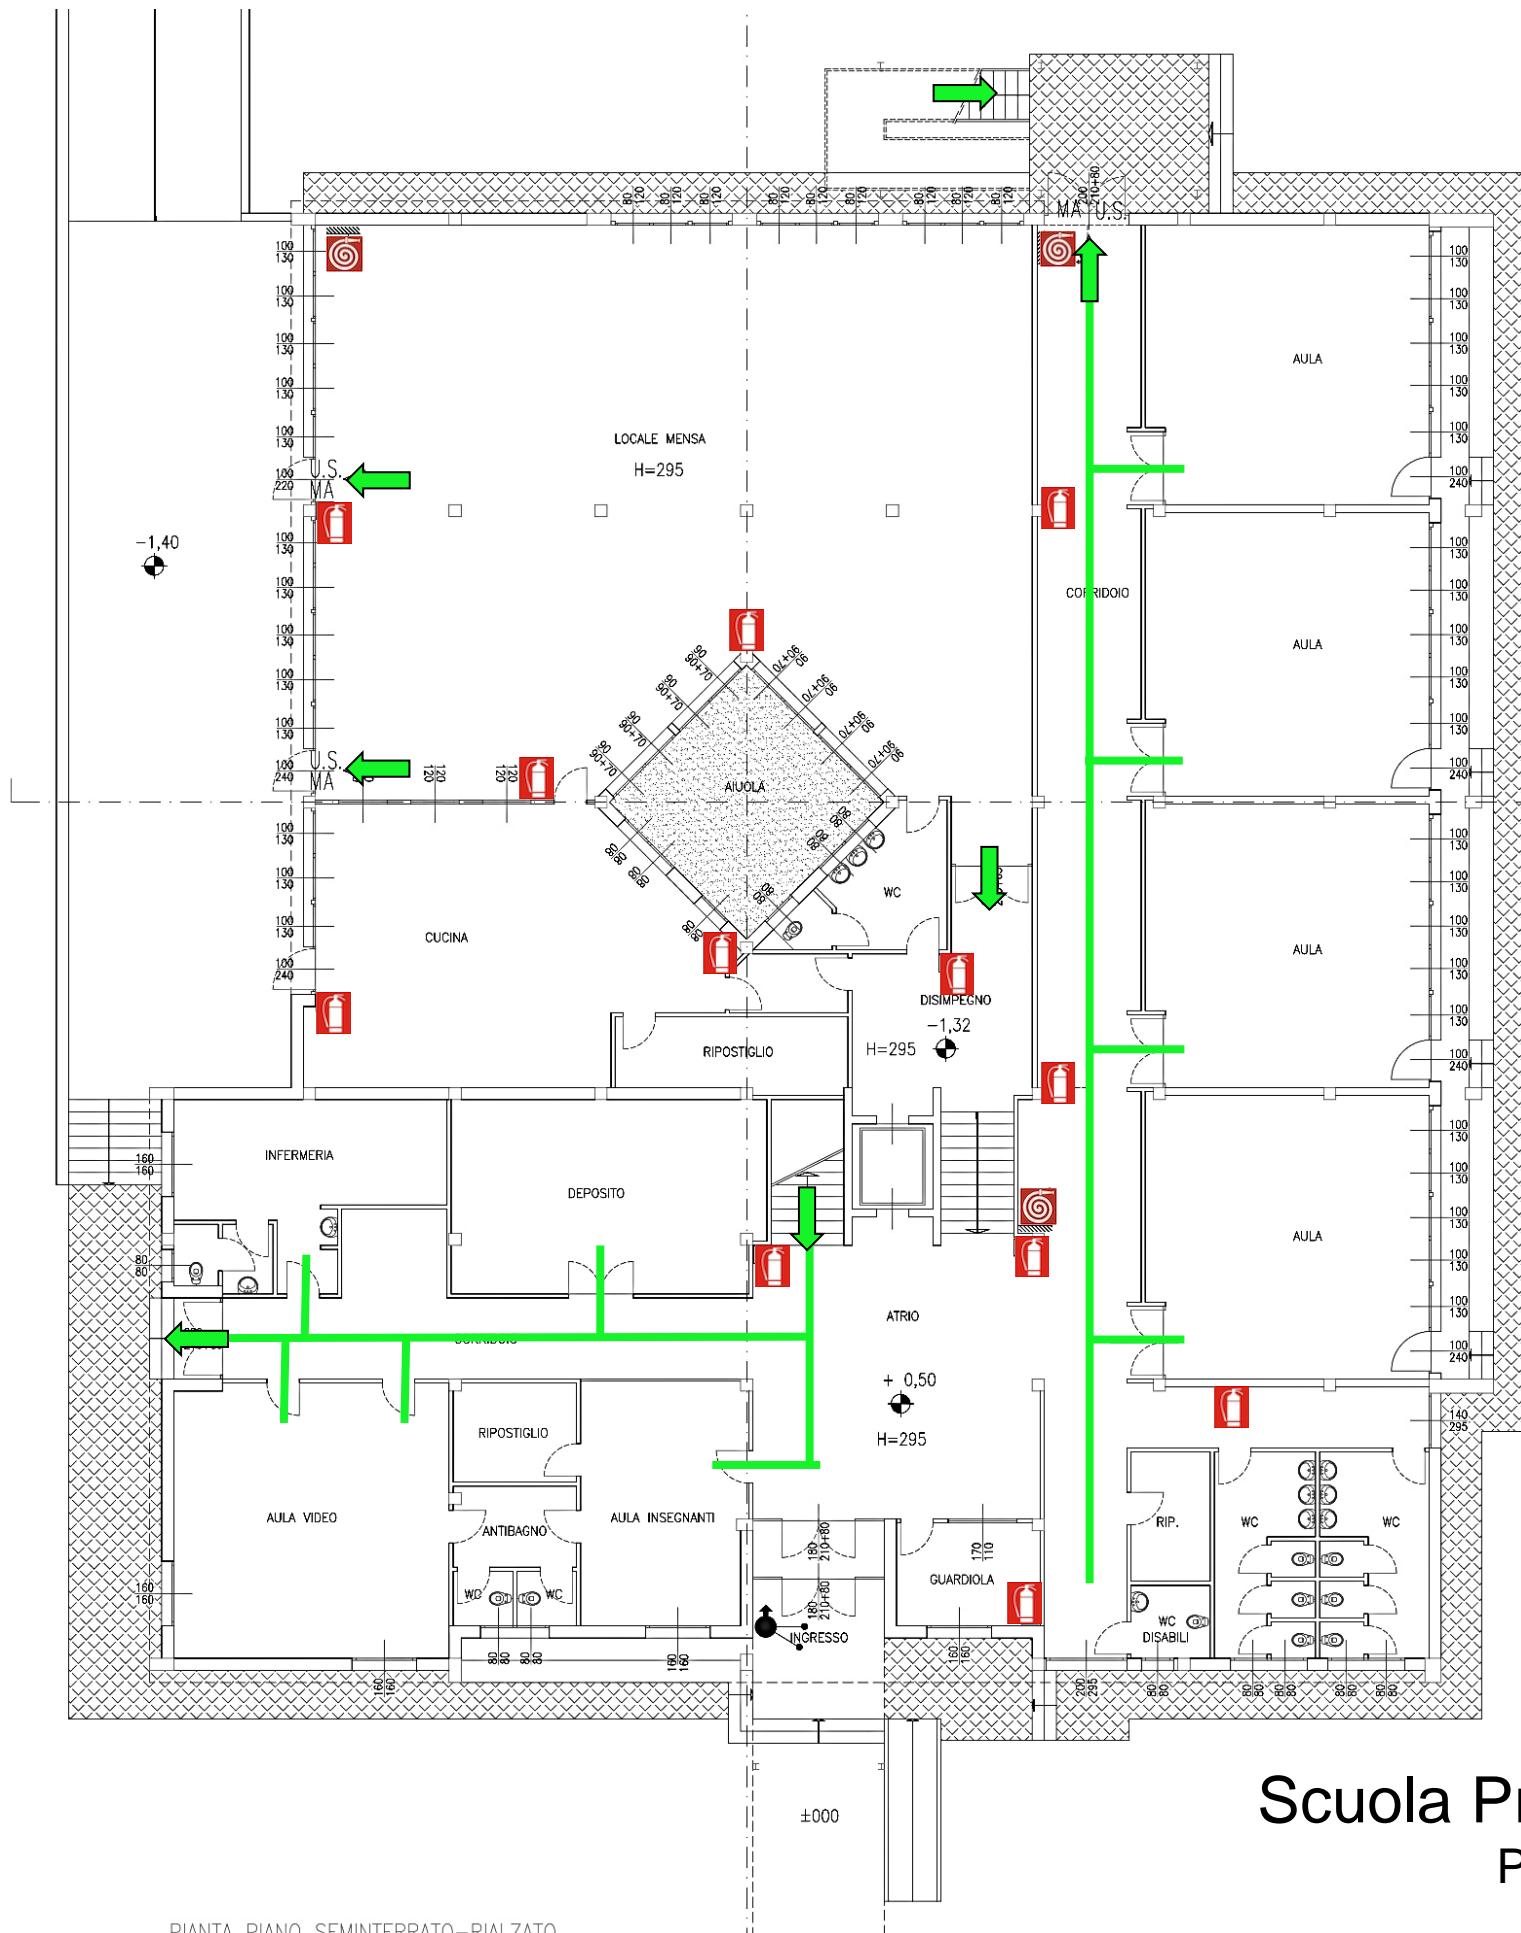

# Scuola Primaria S. Stefano

## Piano rialzato

# Scuola Primaria S. Stefano

## Primo piano

**LEGENDA**

- Percorso di esodo 
- Idrante 
- Estintore 
- Voi siete qui 

