



# Scuola Secondaria di primo grado di S. Stefano

## Piano terra

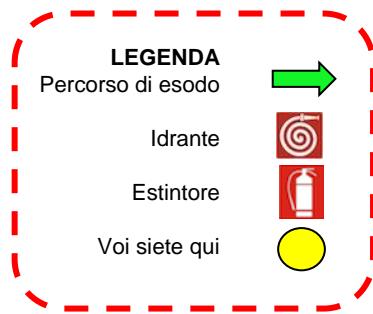

CORTILE ZONA CANCELLO  
CARRAIO SU VIA MILANO

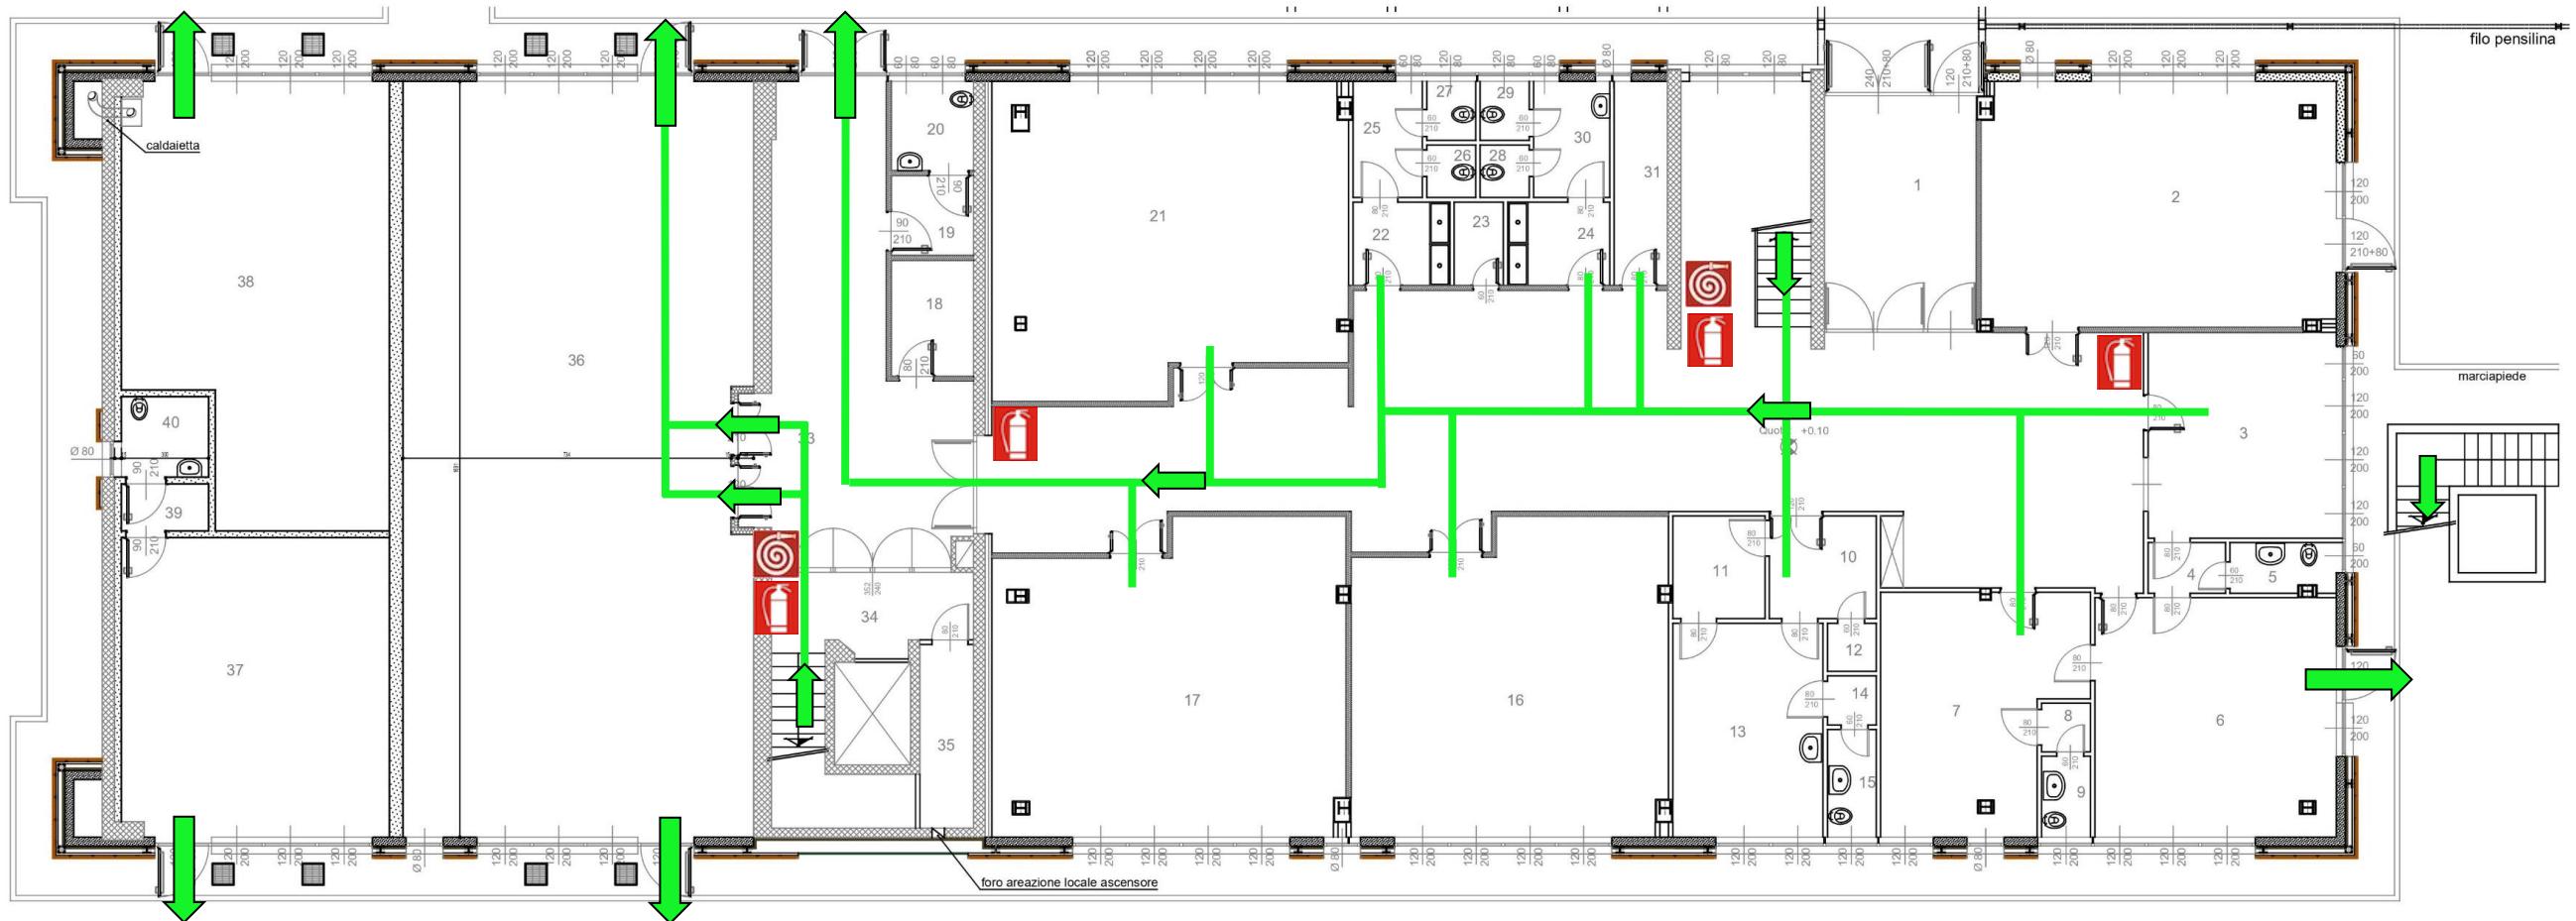


PIANTA PIANO TERRENO

**N.B. DURANTE L'ATTIVITA' SCOLASTICA LE DUE PORTE DI INGRESSO DELL'AULA MAGNA DEVONO ESSERE SPALANCATE E BLOCCATE IN POSIZIONE**

# Scuola Secondaria di primo grado di S. Stefano

## Primo piano

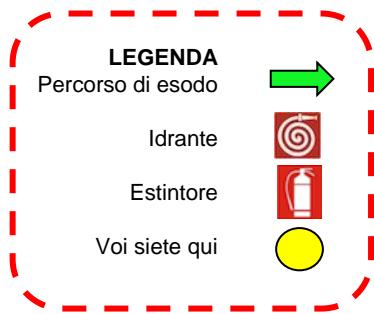

CORTILE ZONA CANCELLO  
CARRAIO SU VIA MILANO

